


# Konstruktionsbeschreibung

Modell-Nr.	06-13-01-07
Konstruktionsart	Großformatige vorgehängte Stahlbetonfassade
Anschluss	Einbindende Decke in Außenwand
Untergruppe	

Variante Fenster mit Verschattungseinrichtung

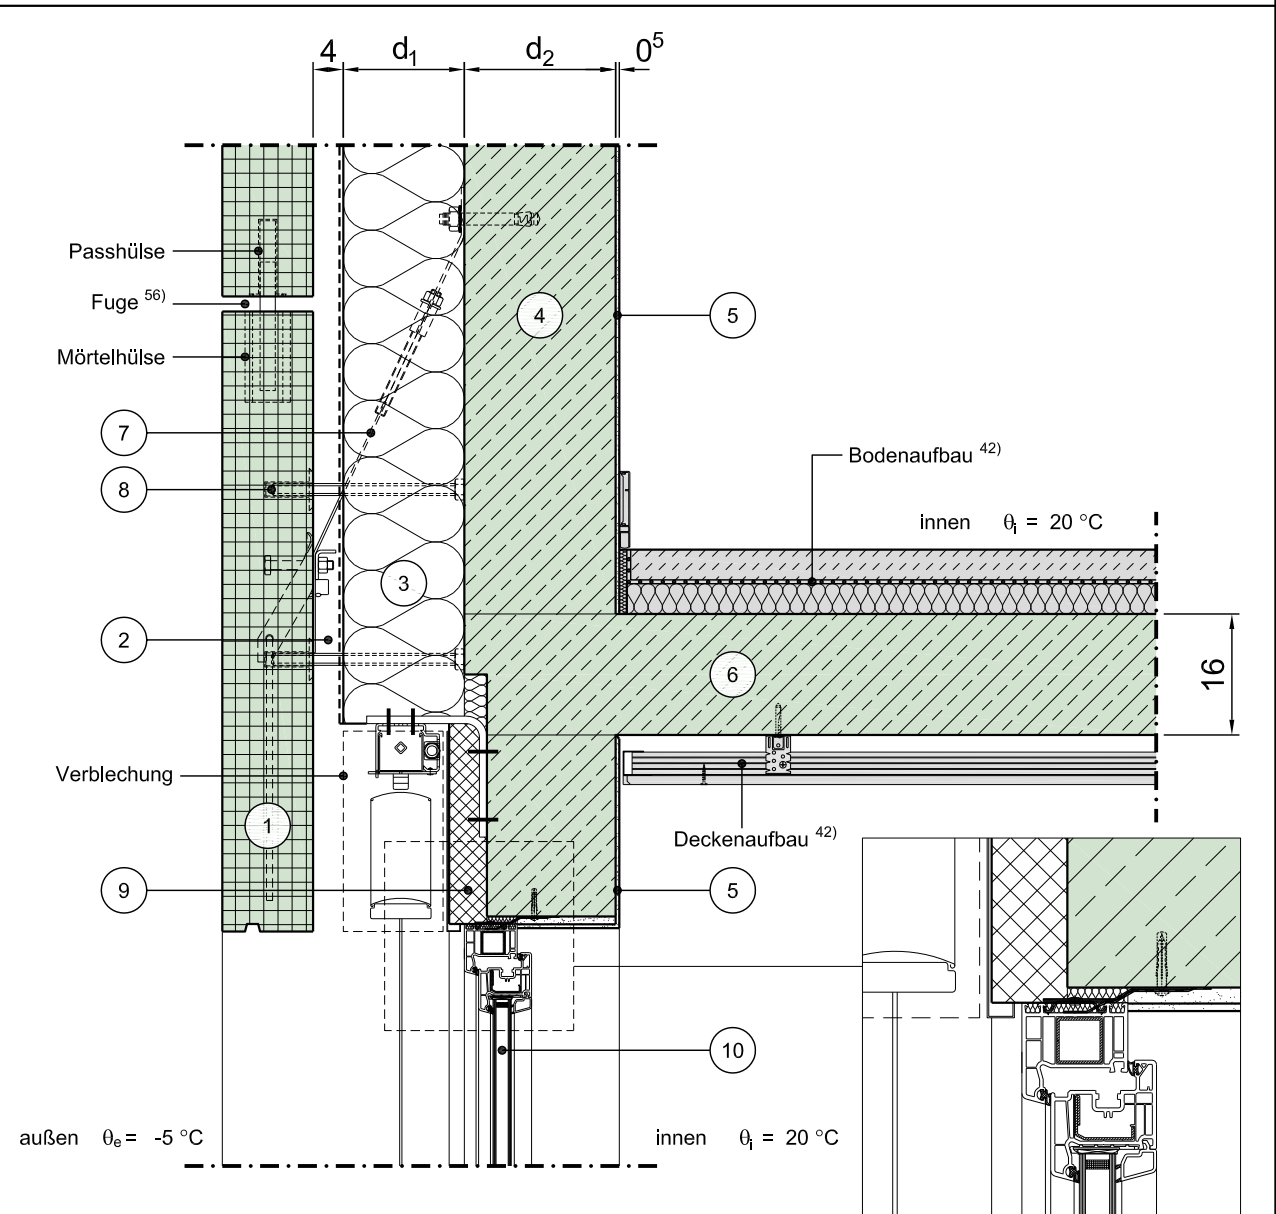

Vertikalschnitt

Maßstab 1:10

	Schichtbezeichnung	s [m]	$\rho$ [kg/m <sup>3</sup> ]	$\lambda$ [W/mK]		Schichtbezeichnung	s [m]	$\rho$ [kg/m <sup>3</sup> ]	$\lambda$ [W/mK]
①	Fassadenplatte <sup>57)</sup>	-	-	-	⑦	Hängezuganker (Beispiel nach Halfen)	-	-	-
②	Luftschicht <sup>58)</sup>	0,04	-	-	⑧	Druckschraube (Beispiel nach Halfen)	-	-	-
③	Wärmedämmung mit Kaschierung	$d_1$	-	$\lambda_1$ <sup>24)</sup>	⑨	Wärmedämmung	0,05	-	$\lambda_1$
④	Stahlbeton	$d_2$	2300	2,3	⑩	Tür / Fensterelement <sup>4a) 4b)</sup>	0,07	-	$\lambda_{\text{Fen}}$
⑤	Innenputz	0,005	1400	0,70	⑪				
⑥	Stahlbeton	0,16	2300	2,3	⑫				